Dodatek č. 4
ke zřizovací listině
TIC BRNO, příspěvkové organizace

Zastupitelstvo města Brna na svém zasedání č. Z8/26. konaném dne 20. 4. 2021 v souladu s ust. § 84 odst. 2 písm. d) zákona č. 128/2000 Sb., o obcích (obecní zřízení), ve znění pozdějších předpisů, a ust. § 27 zákona č. 250/2000 Sb., o rozpočtových pravidlech územních rozpočtů, ve znění pozdějších předpisů, schválilo tento dodatek č. 4 ke zřizovací listině TIC BRNO, příspěvkové organizace, ze dne 23. 12. 2013, schválené Zastupitelstvem města Brna na zasedání č. Z6/029 konaném dne 10. 12. 2013, ve znění dodatku č. 1 schváleného Zastupitelstvem města Brna na zasedání č. Z7/005 konaném dne 14. 4. 2015, dodatku č. 2 schváleného Zastupitelstvem města Brna na zasedání č. Z7/25 konaném dne 31. 1. 2017 a dodatku č. 3 schváleného Zastupitelstvem města Brna na zasedání č. Z7/27 konaném dne 11. 4. 2017

takto:

I.

1. V odstavci nad Článkem 1 zřizovací listiny se stávající text ve znění: „(dále jen zákon o obcích)“ ruší a stávající text ve znění: „(dále jen zákon o rozpočtových pravidlech)“ se nahrazuje textem ve znění: „(dále jen „zákon o rozpočtových pravidlech“).
2. Označení Článků 1 až 11 se nahrazuje označením Článek I. až Článek XI.
3. V Článku I. odst. 2. se stávající text nahrazuje textem ve znění:
   Zřizovatelem příspěvkové organizace je statutární město Brno, se sídlem Dominikánské náměstí 196/1, Brno-město, 602 00 Brno, okres Brno-město, IČO: 44992785.
4. V Článku I. odst. 5 je znění věty druhé následující:
   Je právnickou osobou ve smyslu zákona č. 89/2012 Sb., občanského zákoníku, ve znění pozdějších předpisů, a při své činnosti se řídí platnými právními předpisy.
5. V Článcích III., IV., V., VII., IX. a X. se slovo „organizace“ nahrazuje slovem „příspěvková organizace“.
6. V Článku III. odst. 3 se stávající text nahrazuje textem ve znění:
   3. Doplňková činnost
      3.1. Živnostenská oprávnění
      3.1.1. Výroba, obchod a služby neuvedené v přílohách 1 až 3 živnostenského zákona
      Obory činnosti: Zprostředkování obchodu a služeb
      Velkoobchod a maloobchod
      Nákup, prodej, správa a údržba nemovitostí
      Pronájem a půjčování věcí movitých
      Reklamní činnost, marketing, mediální zastoupení
      Provozování cestovní agentury a průvodcovská činnost v oblasti cestovního ruchu
      Mimoškolní výchova a vzdělávání, pořádání kurzů, školení, včetně lektorské činnosti
      Provozování kulturních, kulturně-vzdělávacích a zábavních zařízení, pořádání kulturních produkcí, zábav, výstav, veletrhů, přehlídek, prodejních a obdobných akcí
      Poskytování technických služeb
      3.1.2. Hostinská činnost
      3.1.3. Prodej kvasného lihu, konzumního lihu a lihovin
      3.2. Příjmy z doplňkové činnost musí být odděleně účtovány a sledovány a podléhají dani z příjmu.

[redacted]

3.3. Prostředky získané doplňkovou činností použije příspěvková organizace pro financování hlavního účelu a předmětu své činnosti.

7. V Článku IV. odst. 2 písm. d. se text ve znění: „(dále jen Zásady)“ nahrazuje textem ve znění: „(dále jen „Zásady“)“.
8. V Článku VI. se stávající text nahrazuje testem ve znění:

Článek VI.

Vymezení majetku ve vlastnictví zřizovatele, který se předává příspěvkové organizaci k hospodaření

1. K výkonu činnosti vymezuje zřizovatel příspěvkové organizaci v souladu s ustanovením zákona o rozpočtových pravidlech následující majetek, který se příspěvkové organizaci předává k hospodaření (dále jen „svěřený majetek“):

1.1. Nemovitý majetek:

- kino Art s administrativní budovou: pozemek p. č. 1271/1, zastavěná plocha a nádvoří, jehož součástí je budova č. p. 783, stavba občanského vybavení, adresní místo: Botanická 783/16, a pozemek p. č. 1271/2, ostatní plocha, ostatní komunikace, oba pozemky se nacházejí v k. ú. Veveří, obec Brno;
- podzemní prostory a místnosti pod povrchem pozemku p. č. 397, ostatní plocha, ostatní komunikace, k. ú. Město Brno, obec Brno, dle grafického vyznačení na Situačním nákresu podzemních prostor v lokalitě Zelný trh, který je nedílnou součástí této zřizovací listiny a tvoří její přílohu č. 1;
- podzemní prostory a místnosti včetně externího přístupového schodiště do těchto prostor pod budovou č. p. 331, jiná stavba, adresní místo: Zelný trh 331/13, která je součástí pozemku p. č. 395, zastavěná plocha a nádvoří, k. ú. Město Brno, obec Brno, vyznačené na Situačním nákresu podzemních prostor pod budovou č. p. 331, Zelný trh 331/13, který je nedílnou součástí této zřizovací listiny a tvoří její přílohu č. 2;
- podzemní prostory a místnosti včetně externího přístupového schodiště a kamenné stěny vystupující nad úroveň náměstí do výše 3 metrů, nacházející se na částech pozemků p. č. 44 a 549/1, obojí ostatní plocha, ostatní komunikace, v k. ú. Město Brno, obec Brno, vyznačené na Situačním nákresu podzemních prostor pod pozemky p. č. 44 a 549/1 na Jakubském náměstí, který je nedílnou součástí této zřizovací listiny a tvoří její přílohu č. 3;
- podzemní prostory a místnosti včetně vnějších obvodových zdí, souvisejících stavebních konstrukcí a všech vchodů s jejich příslušenstvím umístěné pod povrchem pozemků: 297, 299/1, 299/4, 300, 315, 316, 317, 343, 344, 345/1, 345/2, 345/3, 345/4, 346/1, 346/2, 347/1, 353/1 a 353/5, vše v k. ú. Město Brno, obec Brno, vyznačené na Situačním nákresu podzemních prostor – Kryt Denis, který je nedílnou součástí zřizovací listiny a tvoří její přílohu č. 4.

1.2. Movitý majetek dle aktuálních inventárních seznamů, které jsou uloženy u příspěvkové organizace.

9. V Článku VII. odst. 6. se stávající text nahrazuje textem ve znění:
Příspěvková organizace průběžně předkládá zřizovateli prostřednictvím odvětvového odboru návrhy na likvidaci přebytečného a neupotřebitelného majetku.
10. V Článku VIII. odst. 2. se stávající text nahrazuje textem ve znění:
Příjmy ze smluv dle Článku VII. odst. 8 bodů 8.1., 8.2. a 8.5. jsou příjmy příspěvkové organizace. Příjmy ze smluv dle Článku VII. odst. 8. bodu 8.3. a z ostatních dispozic se svěřeným majetkem jsou příjmy zřizovatele, který je zohledňuje v transferu poskytovaném příspěvkové organizaci dle zákona o rozpočtových pravidlech.
11. Článek IX. má nově název: Vymezení doby, na kterou je příspěvková organizace zřízena.
12. V Článku XI. odst. 2. se stávající text nahrazuje textem ve znění:

Zřizovací listina je vyhotovena ve čtyřech výtiscích, z nichž dva obdrží příspěvková organizace a dva zřizovatel.

13. V Článku XI. odst. 3 se stávající text nahrazuje textem ve znění:
    Nedílnou součástí zřizovací listiny jsou přílohy:
    - Příloha č. 1 zřizovací listiny TIC BRNO, příspěvkové organizace – Situační nákres podzemních prostor v lokalitě Zelný trh (v měřítku 1:500);
    - Příloha č. 2 zřizovací listiny TIC BRNO, příspěvkové organizace – Situační nákres podzemních prostor pod budovou č. p. 331, Zelný trh 331/13;
    - Příloha č. 3 zřizovací listiny TIC BRNO, příspěvkové organizace – Situační nákres podzemních prostor pod pozemky p. č. 44 a 549/1 na Jakubském náměstí;
    - Příloha č. 4 zřizovací listiny TIC BRNO, příspěvkové organizace – Situační nákres podzemních prostor – Kryt Denis.
14. Příloha č. 4 zřizovací listiny TIC BRNO, příspěvkové organizace – Situační nákres podzemních prostor – Kryt Denis je přílohou tohoto dodatku.

II.

1. Ostatní ustanovení zřizovací listiny zůstávají beze změn.
2. Tento dodatek nabývá účinnosti ke dni jeho podpis
3. Tento dodatek se vyhotovuje ve čtyřech výtiscích, z nichž dva obdrží příspěvková organizace a dva zřizovatel.

Doložka
Tento dodatek byl schválen Zastupitelstvem města Brna na jeho ~~Z8/26.~~ zasedání konaném dne 20. 4. 2021.

V Brně dne - 5 -05- 2021

STATUTÁRNÍ MĚSTO BRNO 002 002 Dominikánské nám. č. 1

[redacted]

.....
JUDr. Markéta Vaňková
primátorka statutárního města Brna


Podle ověřovací knihy – Kanceláře primátorky města Brna-MMB/2
poř. č. legalizace 21/2021

[redacted]

MAGISTRÁT MĚSTA BRNA -001- -001- Kancelář primátorky města Brna

to ověřovací doložce

[redacted]

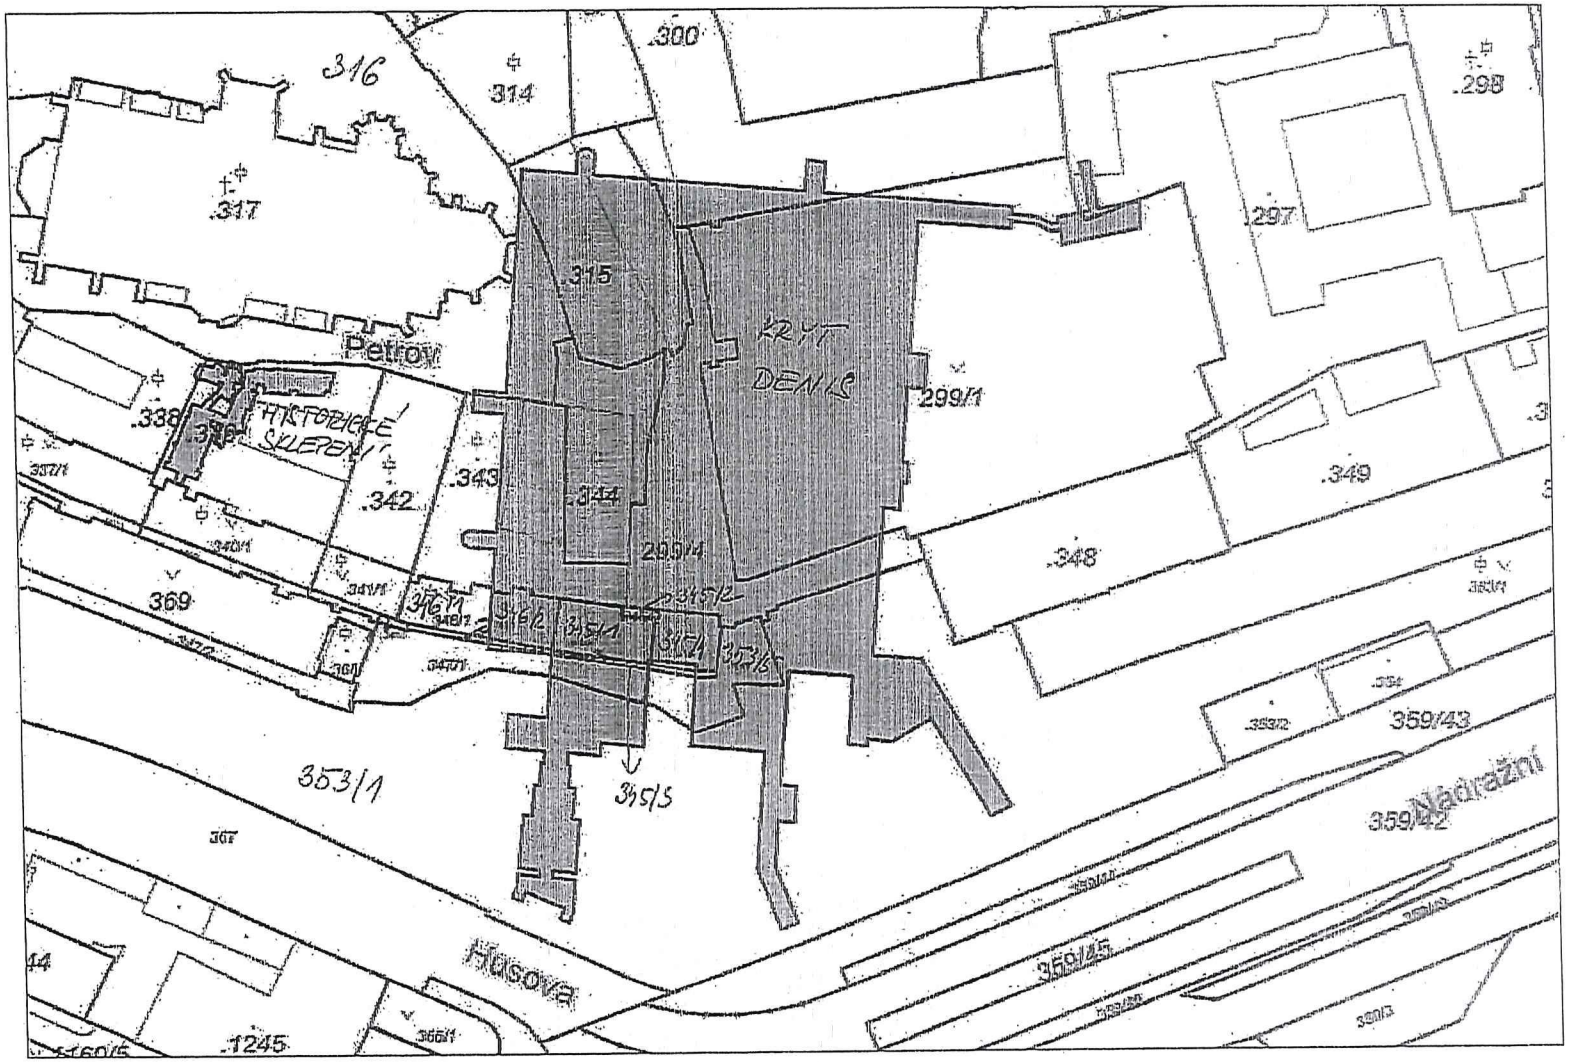

Příloha č. 4 zřizovací listiny TIC BRNO, příspěvkové organizace – Situační nákres podzemních prostor – Kryt Denis